
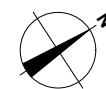


architectes EPFZ-SIA  
**KASPAR**  
 architekten ETHZ-SIA

RUE DU PALLIN 5 Tel. 026 684 00 25  
 1695 VILLARLOD Fax 026 684 00 26  
 Web: www.kha.ch Mail: kaspar.fasel@kha.ch

Maître de l'ouvrage : Akim Sissaoui  
 Projet : Loft  
 Adresse : Imp. du Clos-Perroud 47, art. 1171, 1678 Siviriez  
 Plan : 029-201.1 niveau inférieur meublé  
 Echelle : 1:50  
 Date : 14.06.11 :la  
 Révisé : 04.07.11 :la  
 Etat : Exécution

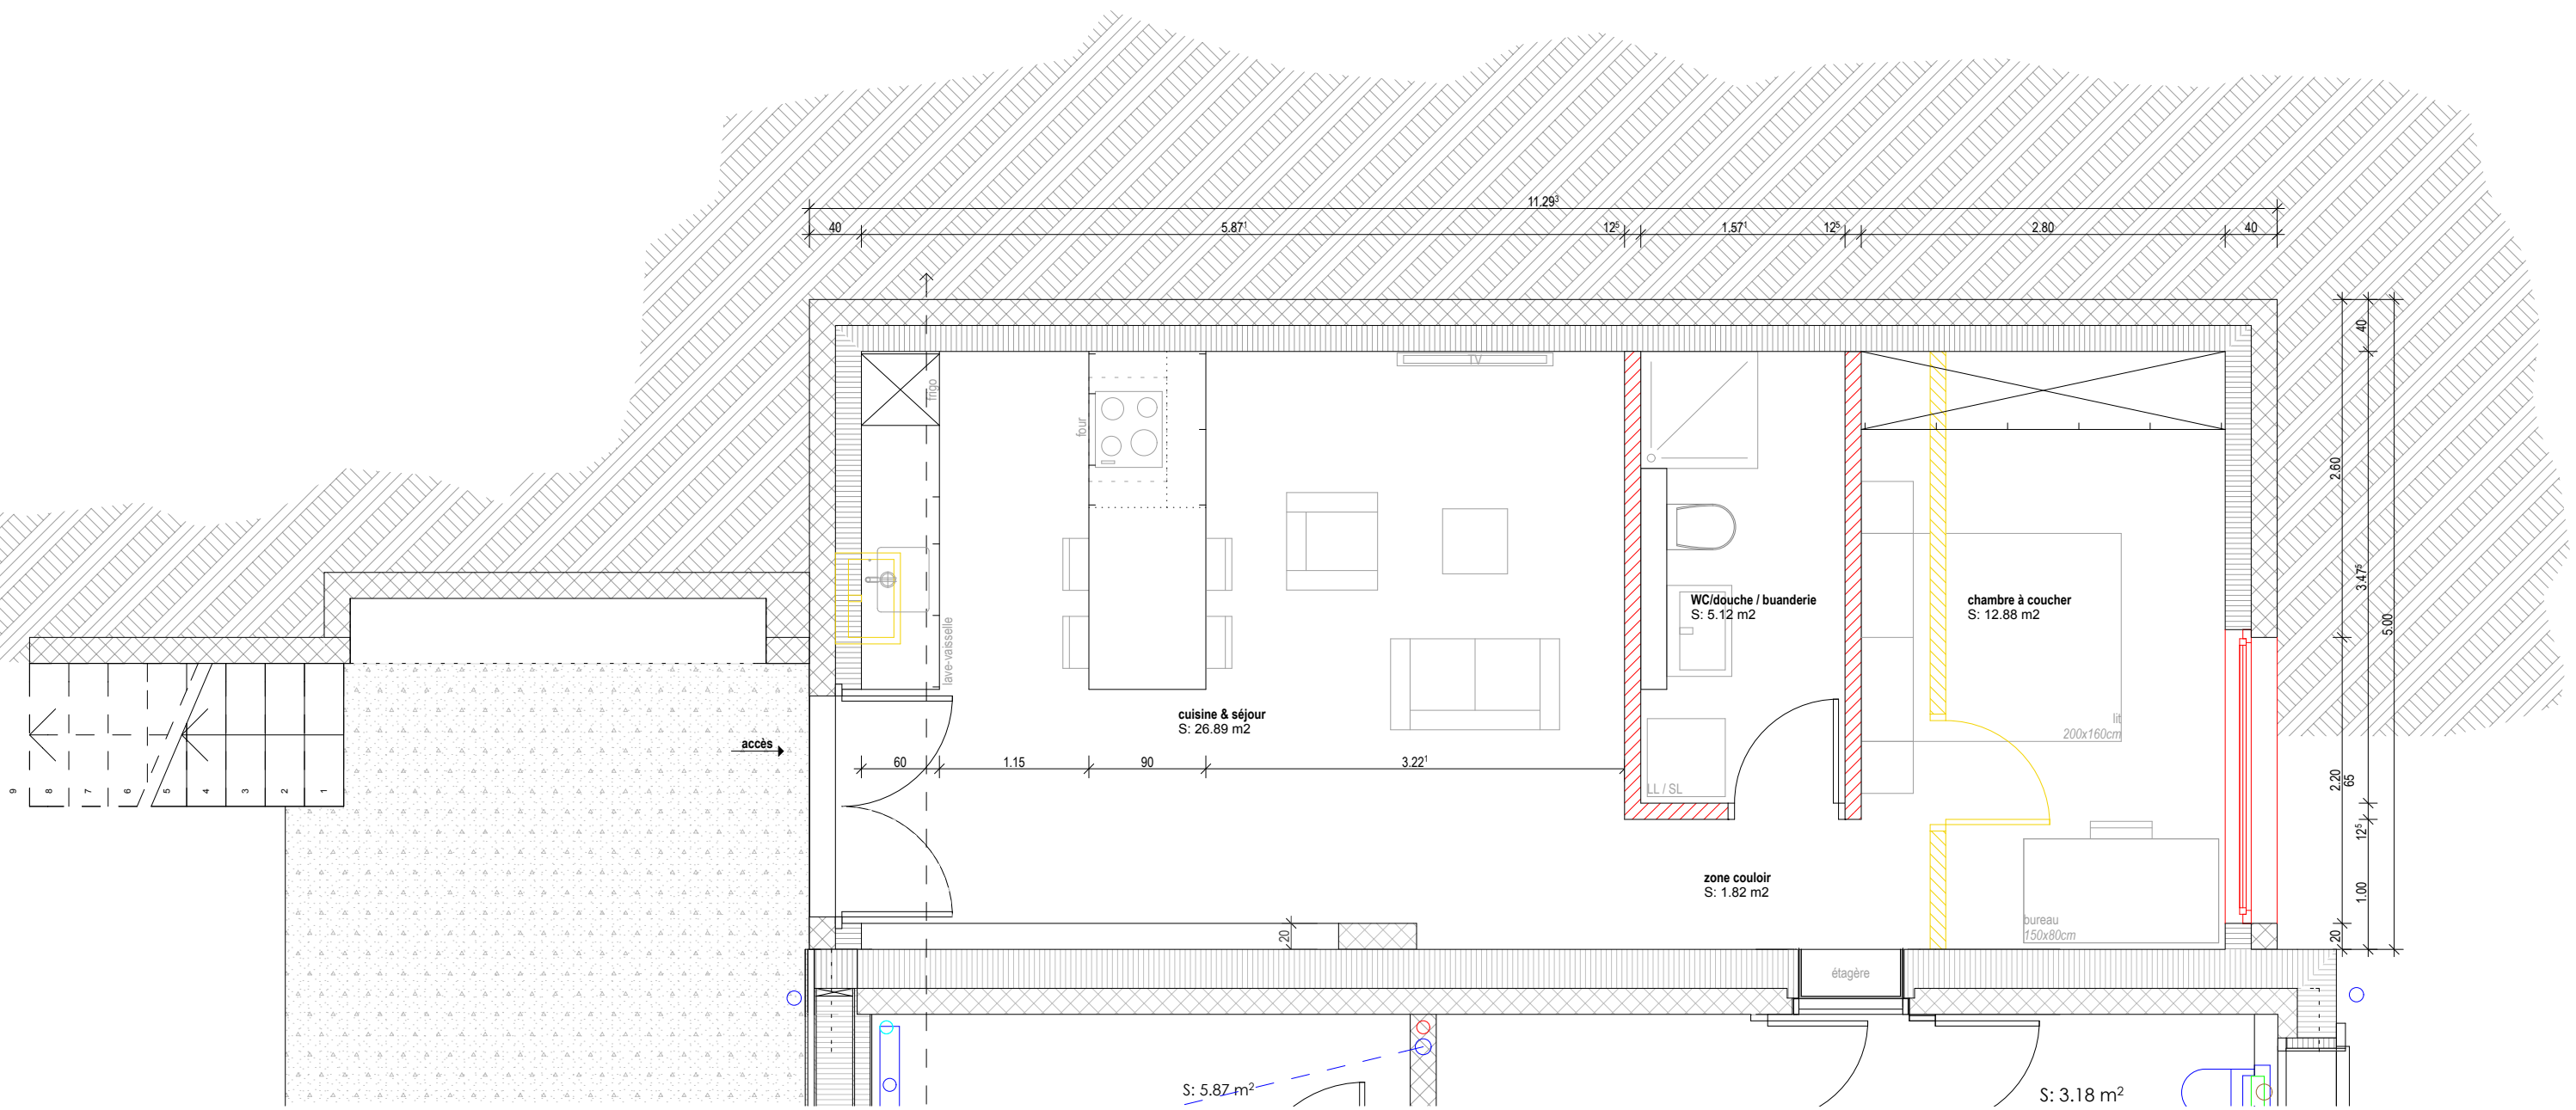

architectes EPFZ-SIA  
**KASPAR**  
 architekten ETHZ-SIA

RUE DU PALLIN 5 Tel. 026 684 00 25  
 1695 VILLARLOD Fax 026 684 00 26  
 Web: www.kha.ch Mail: kaspar.fasel@kha.ch

Maître de l'ouvrage : Akim Sissaoui  
 Projet : Loft  
 Adresse : Imp. du Clos-Perroud 47, art. 1171, 1678 Siviriez  
 Plan : 029-201.2 niveau inférieur meublé  
 Echelle : 1:50  
 Date : 14.06.11 :la  
 Révisé : 04.07.11 :la  
 Etat : Exécution